

3.4.1 Allgemeiner Anschlussplan

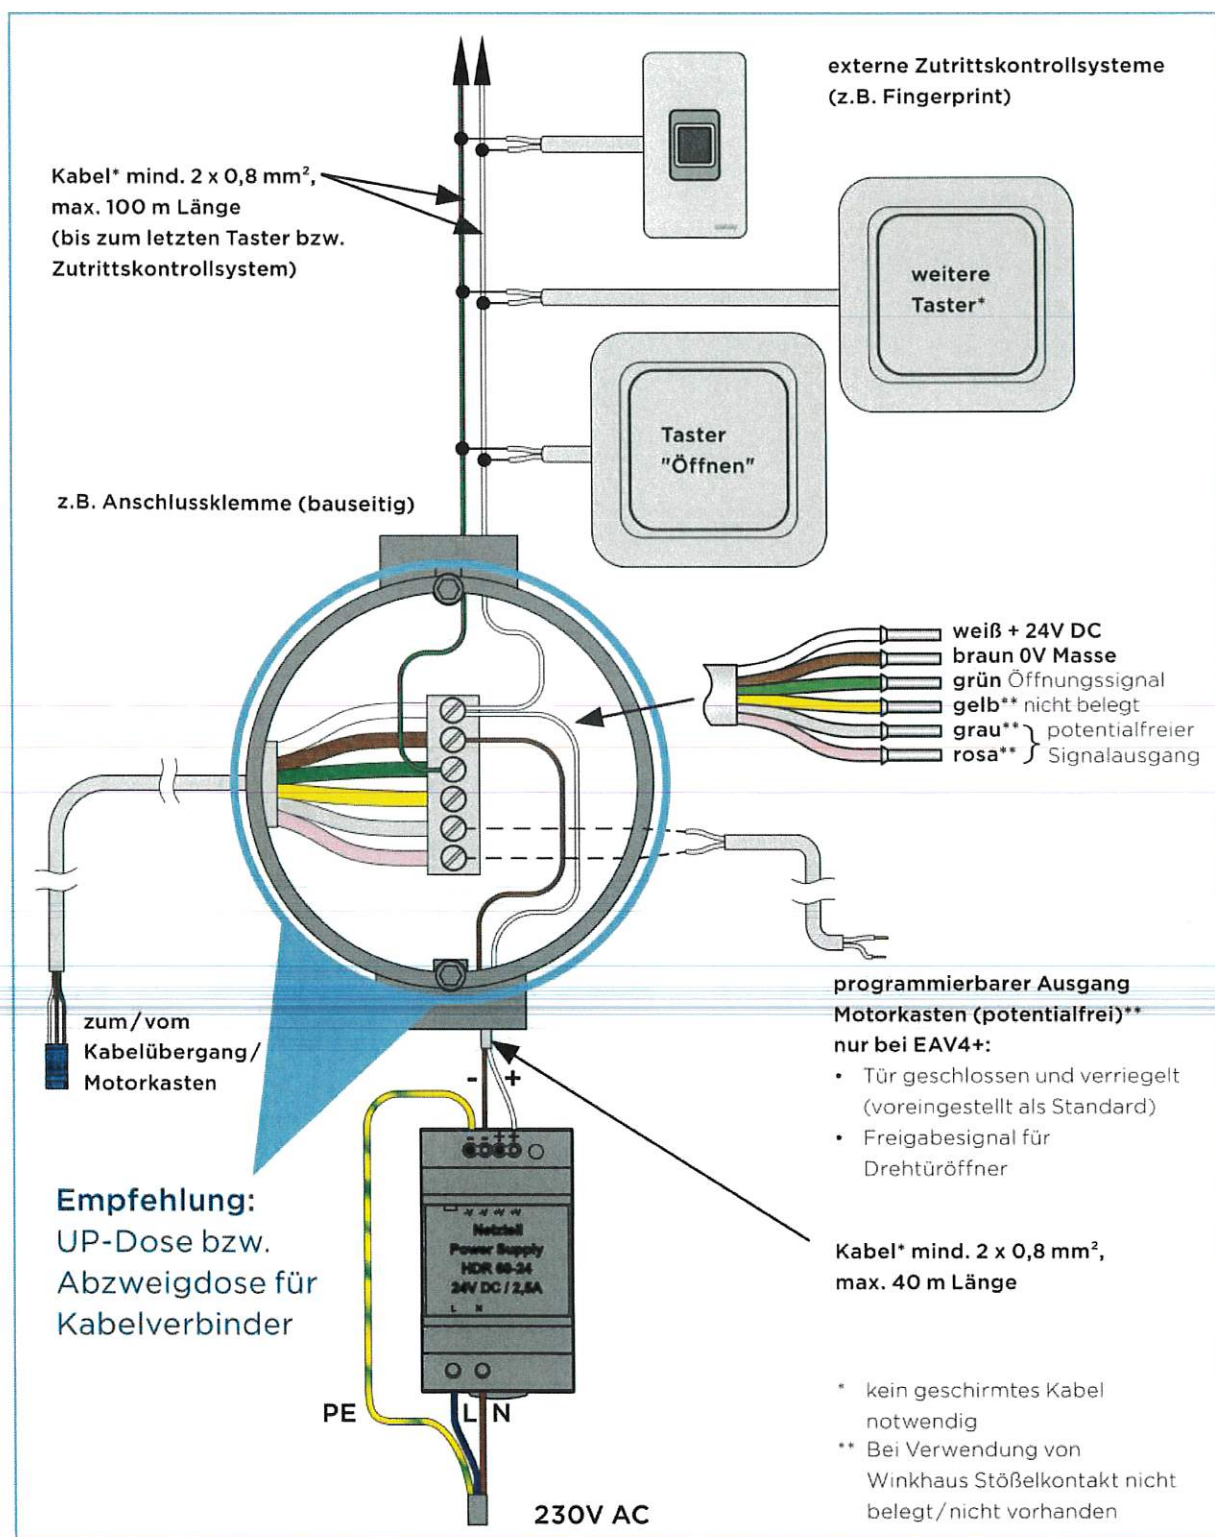


Abbildung 3.4.1-1: Allgemeiner Anschlussplan mit Hutschiennetzteil und Kabelübergang