

3.3.1 Allgemeiner Anschlussplan

Empfehlung: UP-Dose bzw. Abzweigdose für Kabelverbinder

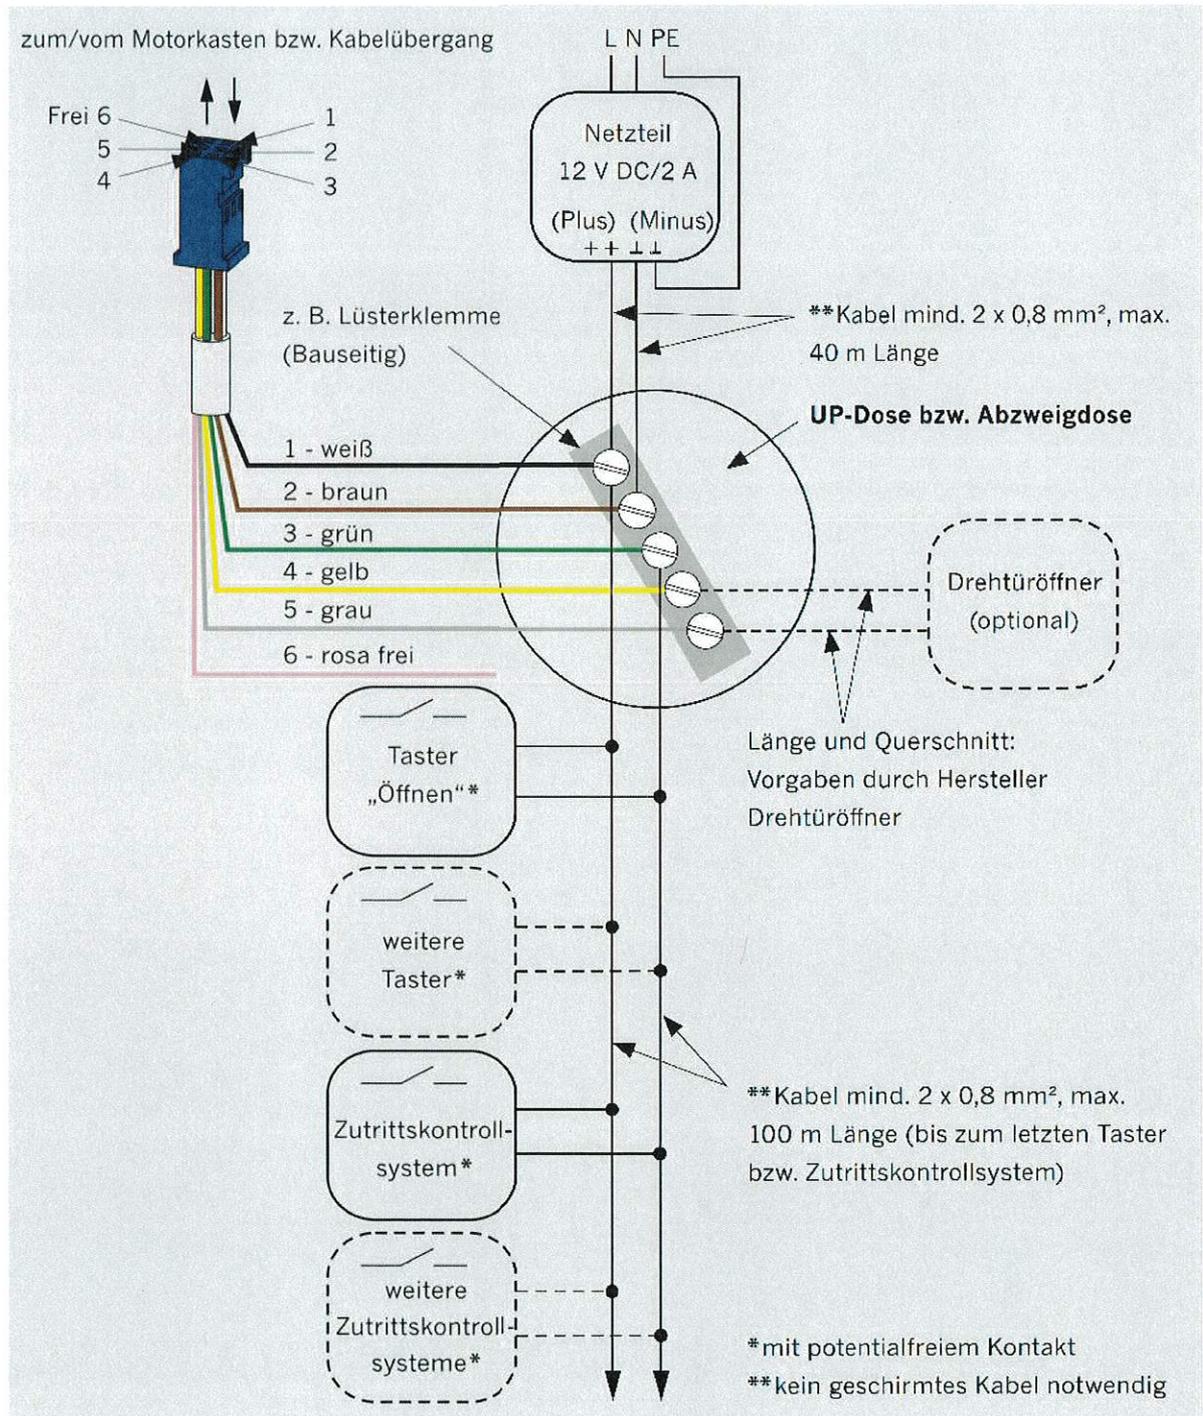


Abbildung 3.3.1-1: Allgemeiner Anschlussplan